


LIGVE DE L'ENSEIGNEMENT.

ECOLE MODÈLE CONSTRUITE POUR 400 ELÈVES.

BOULEVARD DU HAINAUT A BRUXELLES.

ARCHITECTE E. HENDRICKX.

FAÇADE PRINCIPALE.

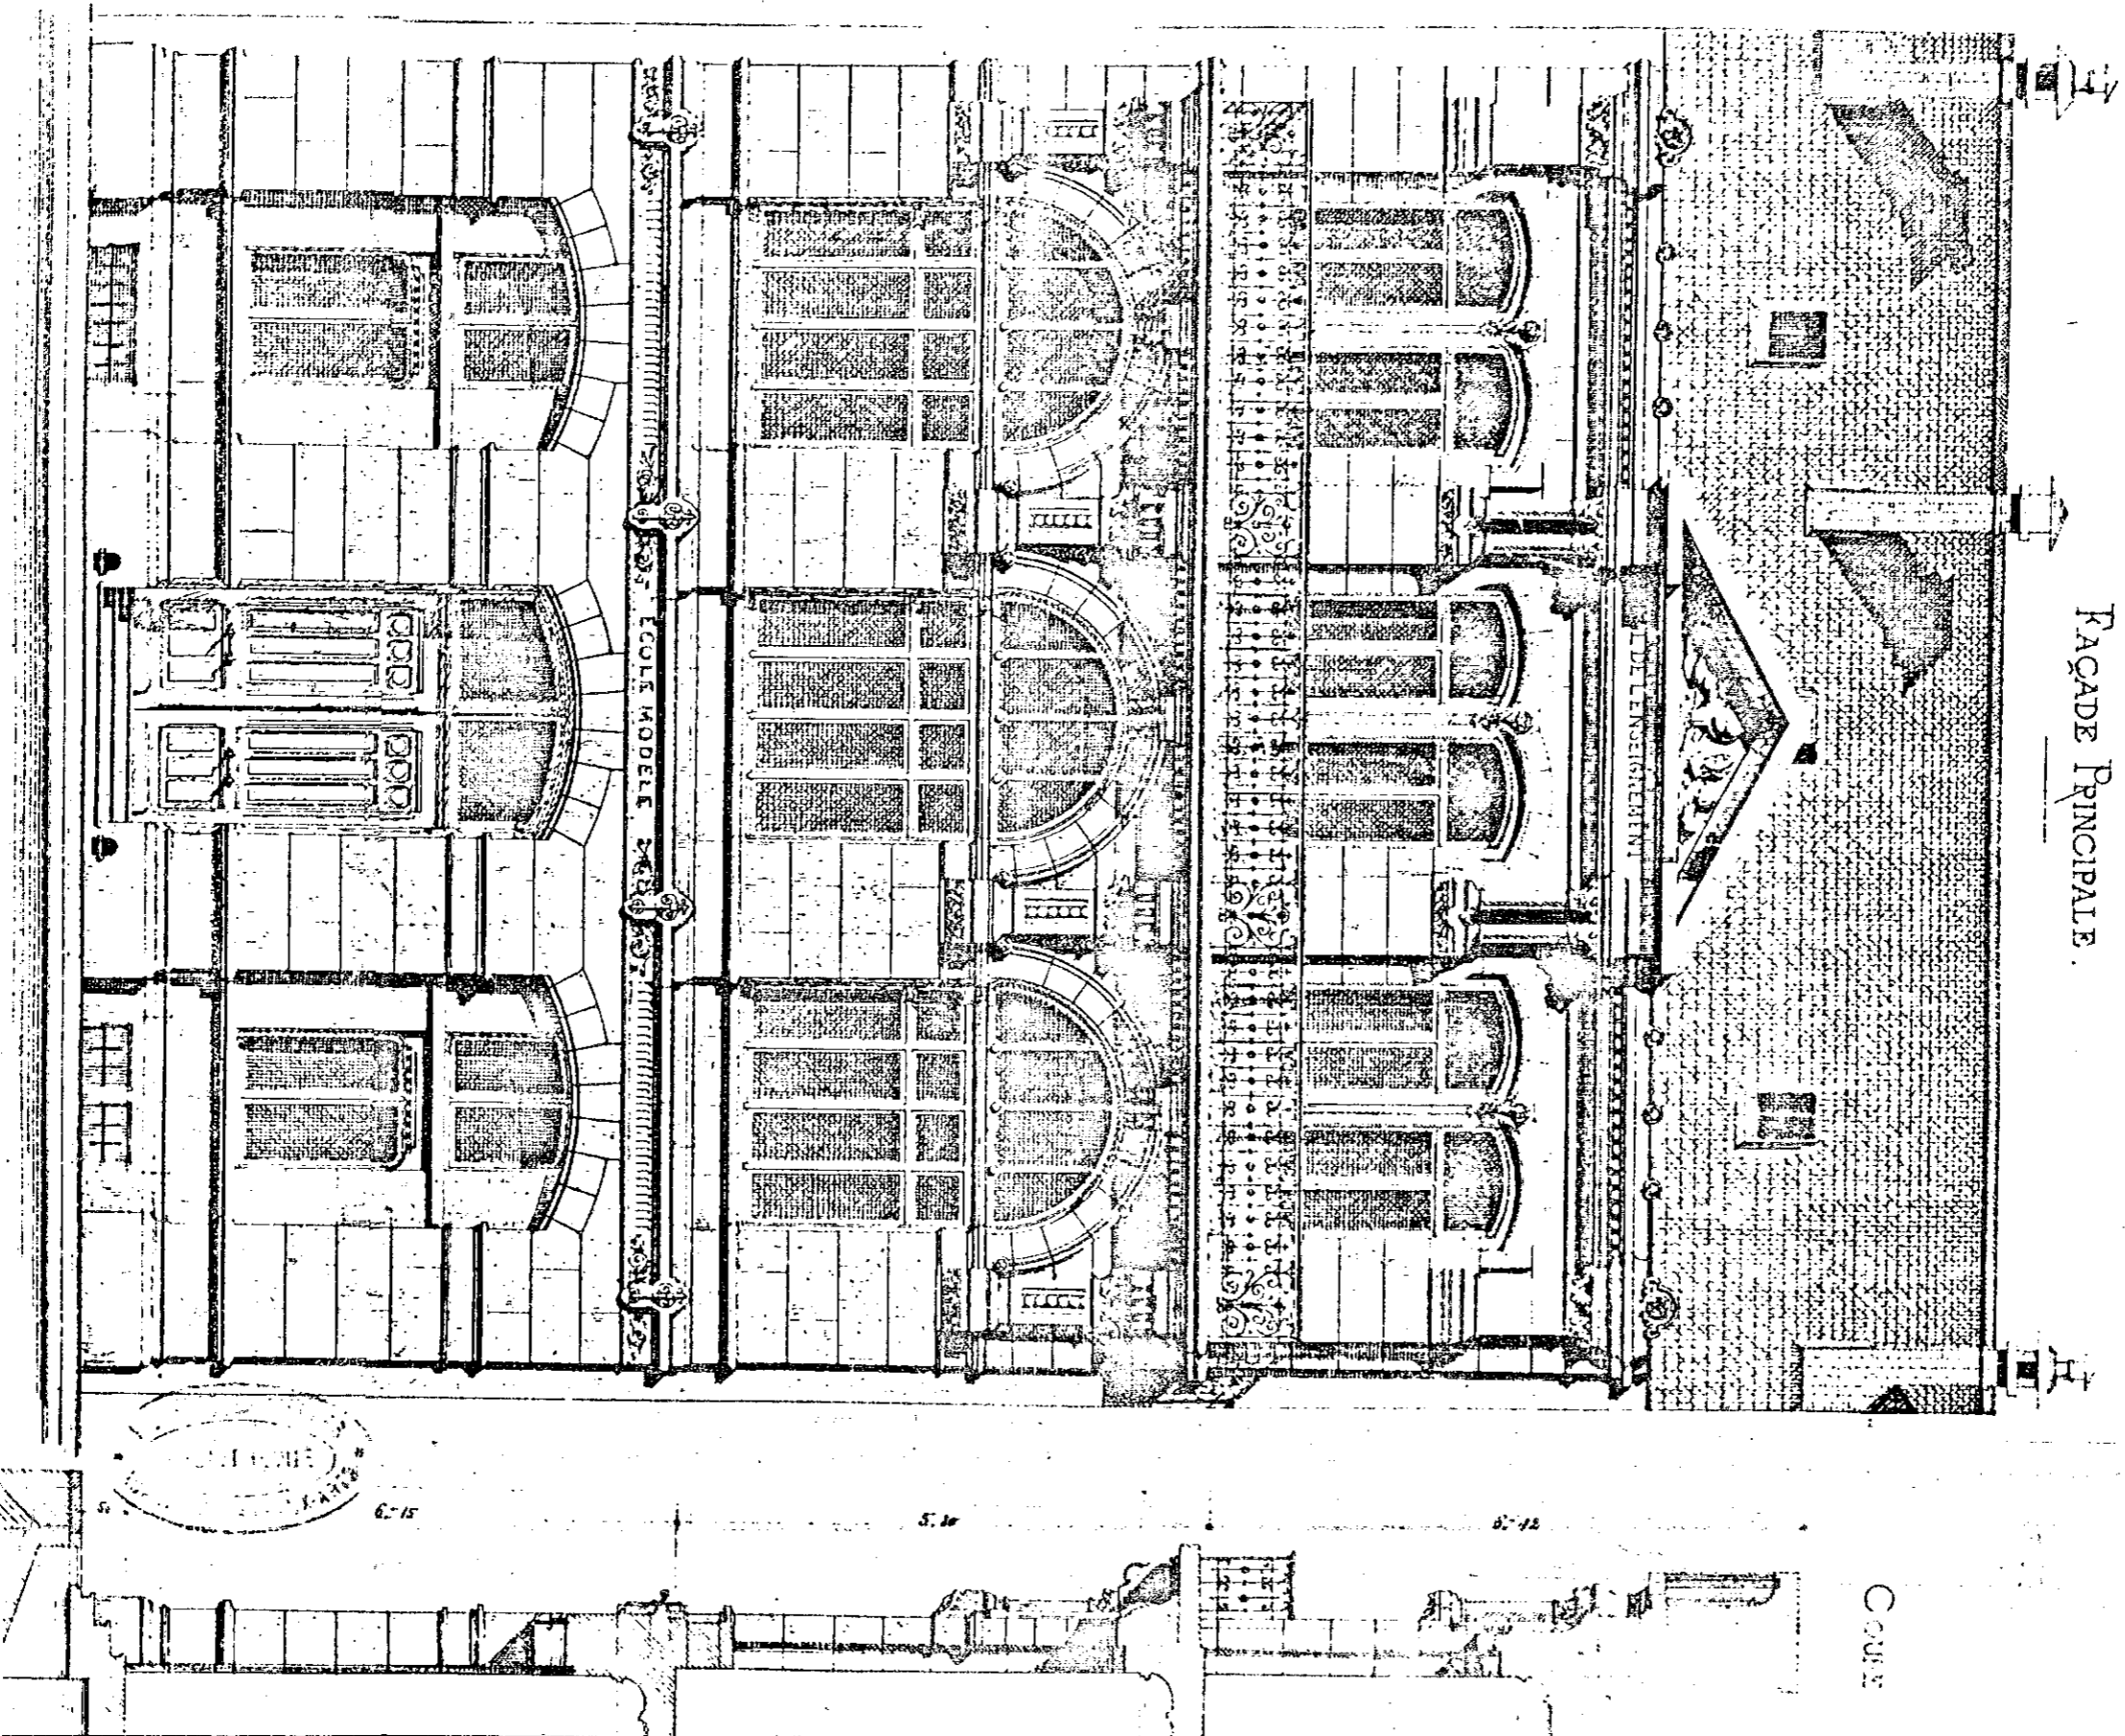

Échelle  
0 1 2 3 4 5 6 7 8 9 10

ÉCOLE MODÈLE  
BRUXELLES